


**GEMEINDE BARUM**  
**Gemarkung Barum**  
**Flur 4**  
**Maßstab 1:1000**

**Bebauungsplan 2**  
**Büntweg Süd-Ost**

Baugrenze	Flurstücksgrenze	WR	reines Wohngebiet	Öffentliche Wegeflächen	Landwirtschaftliche Flächen	Wohnbaufläche
Grenze des räumlichen Geltungsbereiches	Eigentumsgrenze	0,2	Grundflächenzahl	Private Wegeflächen	Forstwirtschaftliche Flächen	Sichtdreieck, von Bebauung und Bewuchs höher als 80 cm über Straßenkrone freizuhalten.
Straßenbegrenzungslinie	vorgeschlagene neue Flurstücksgrenze	0,3	Geschoßflächenzahl	Private Grünflächen		
Straßenachse		II (max) Geschoszahl als Höchstgrenze, das II. Geschob ist nur zulässig als Dachgeschosbau.				

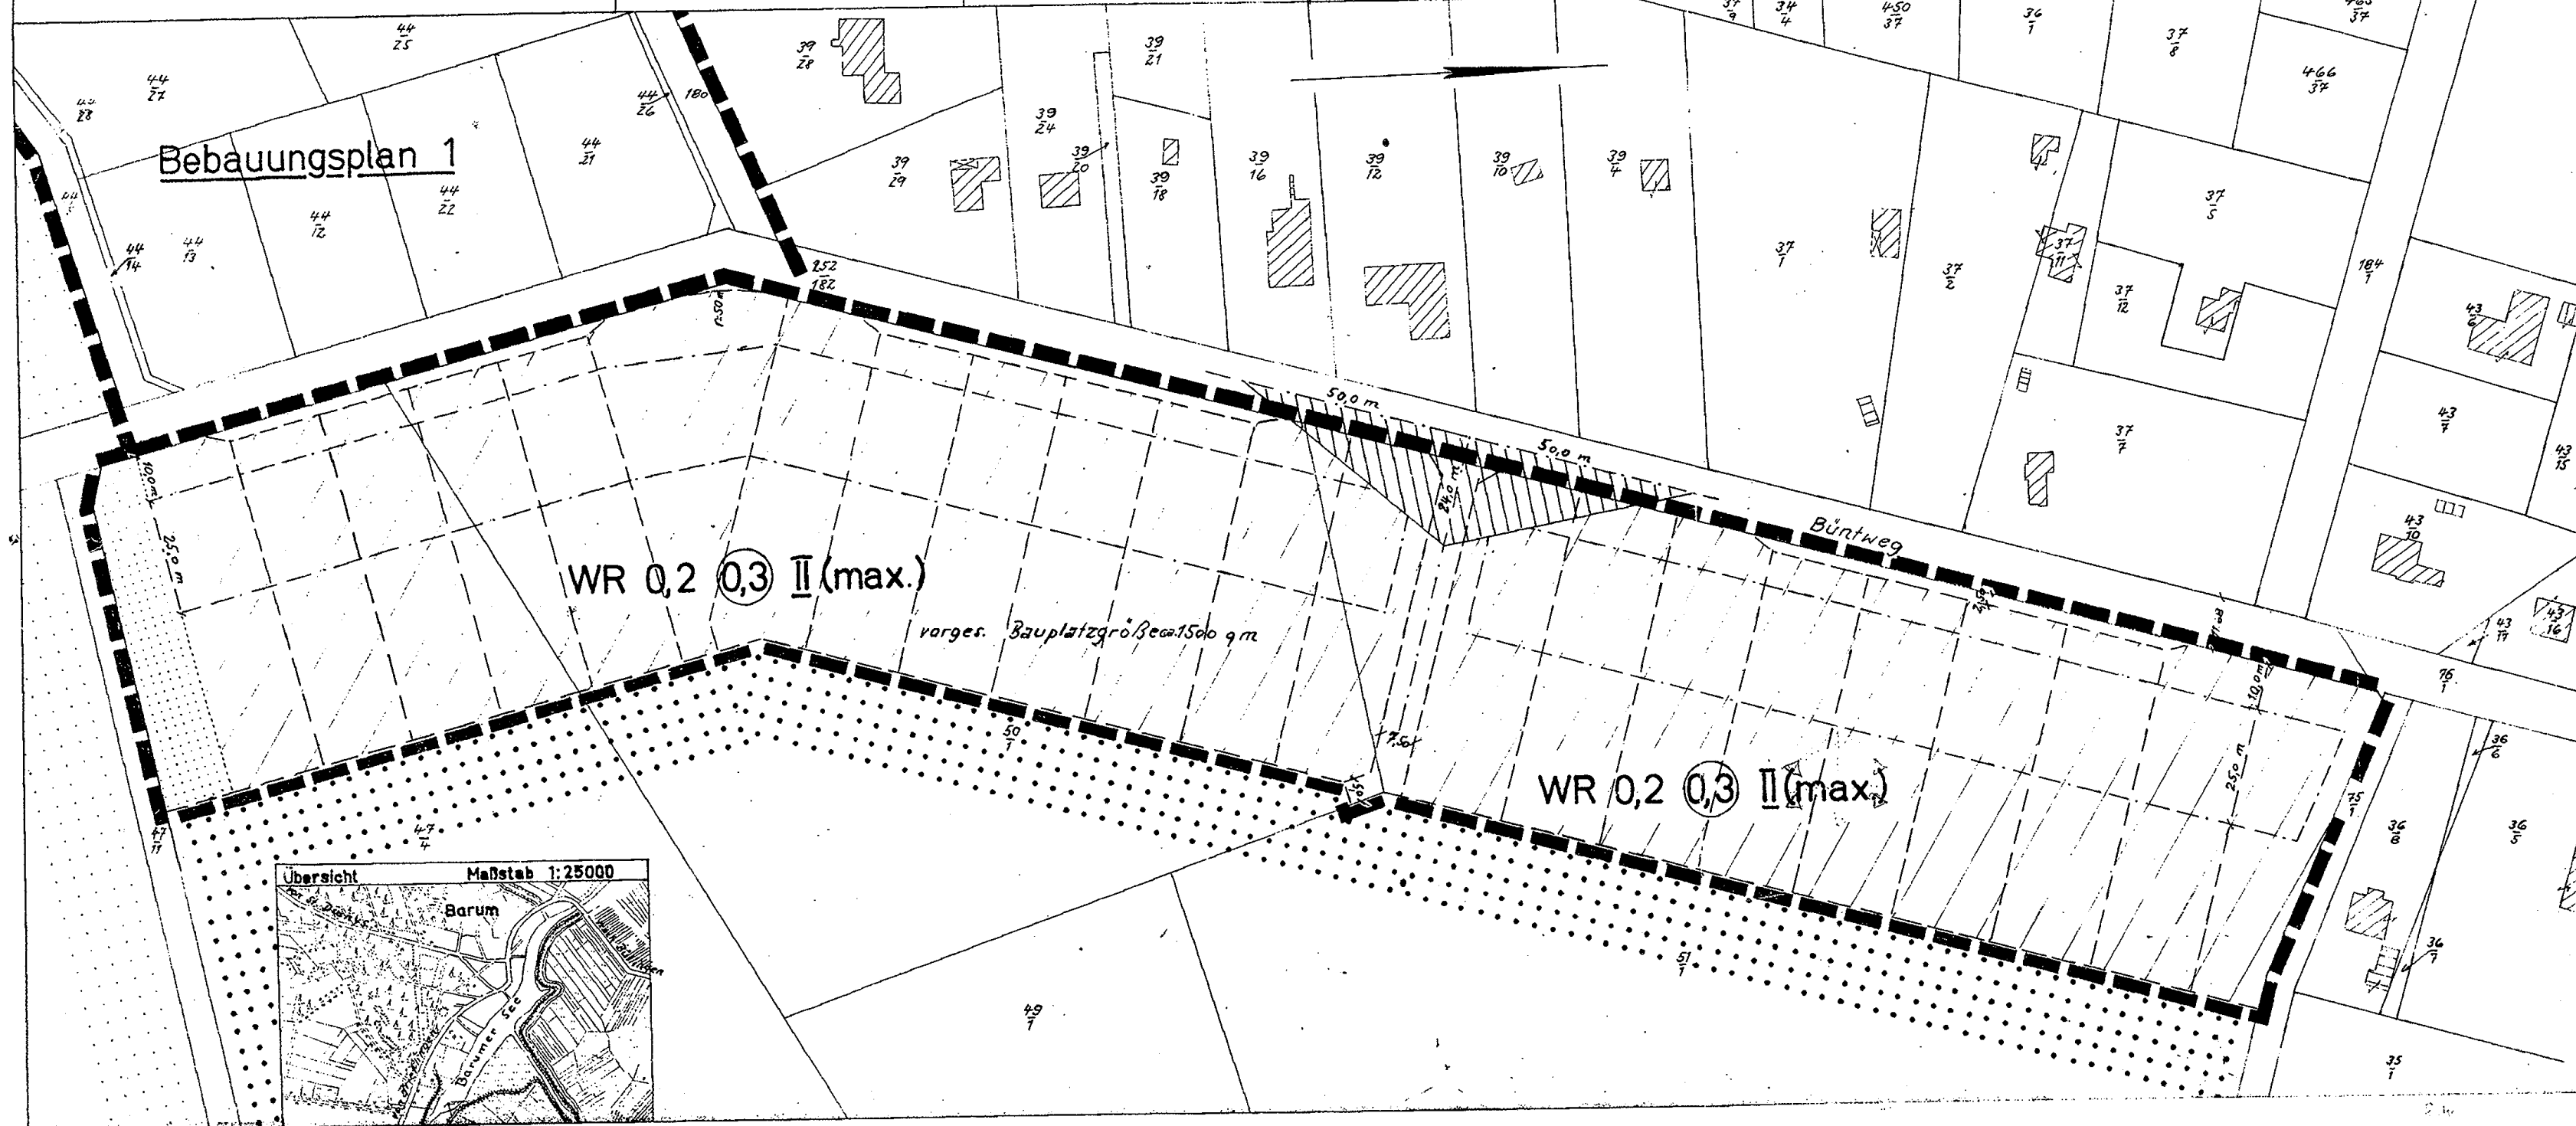

Ausgearbeitet im Auftrage und im Einvernehmen mit der Gemeinde.  
 Winsen (Luhe), den 15.12.1969 1967  
  
 Dipl.-Ing.  
 Off. best. Verm.-Ing.

Aufgestellt gem. § 2 (1) BBauG und als Satzung gem. § 10 BBauG u. § 6 NGO vom Rat der Gemeinde beschlossen am ~~27.4.1969~~ 12.12.1969  
 Barum, den ~~26.2.1969~~ 15.12.1969  
  
 1. Beigeordneter Bürgermeister

Öffentlich ausgelegt gemäß § 2 (6) BBauG, in der Zeit vom 15.10.69 bis zum 26.11.69 auf Grund der Bekanntmachung vom 17.10.69 Barum, den 15.12.1969

Die Richtigkeit der Planunterlage für den vorgesehenen Zweck wird bescheinigt.  
 Winsen (Luhe), den 15.12.1969 1967  
  
 Dipl.-Ing.  
 Off. best. Verm.-Ing.

Der Landkreis Lüneburg hat keine Bedenken.  
 Lüneburg, den 26.6.1969  
 Der Oberkreisdirektor

Genehmigt gem. § 71 d. Bundesbaugesetzes vom 23.6.50  
 Lüneburg, den 14. Mai 1970  
 Der Regierungspräsident  
 Denarwei für Städtebau und Bausicherung  
 Az.: 274 - Lu 12/2  
 Im Auftrage:

Öffentlich ausgelegt gem. § 12 BBauG auf Grund der Bekanntmachung vom ... 19 mit Aushang vom ... bis ...  
 Bürgermeister