



Gemeinde Barum

Bebauungsplan Horburg Nr. 5 "Hohe Koppeln, 2. Erweiterung"
mit örtlicher Bauvorschrift und mit Teilaufhebung des
Bebauungsplans Horburg Nr. 3 "Hohe Koppeln Erweiterung"

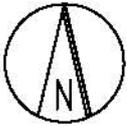

M. 1 : 1.000

Hohe Koppeln

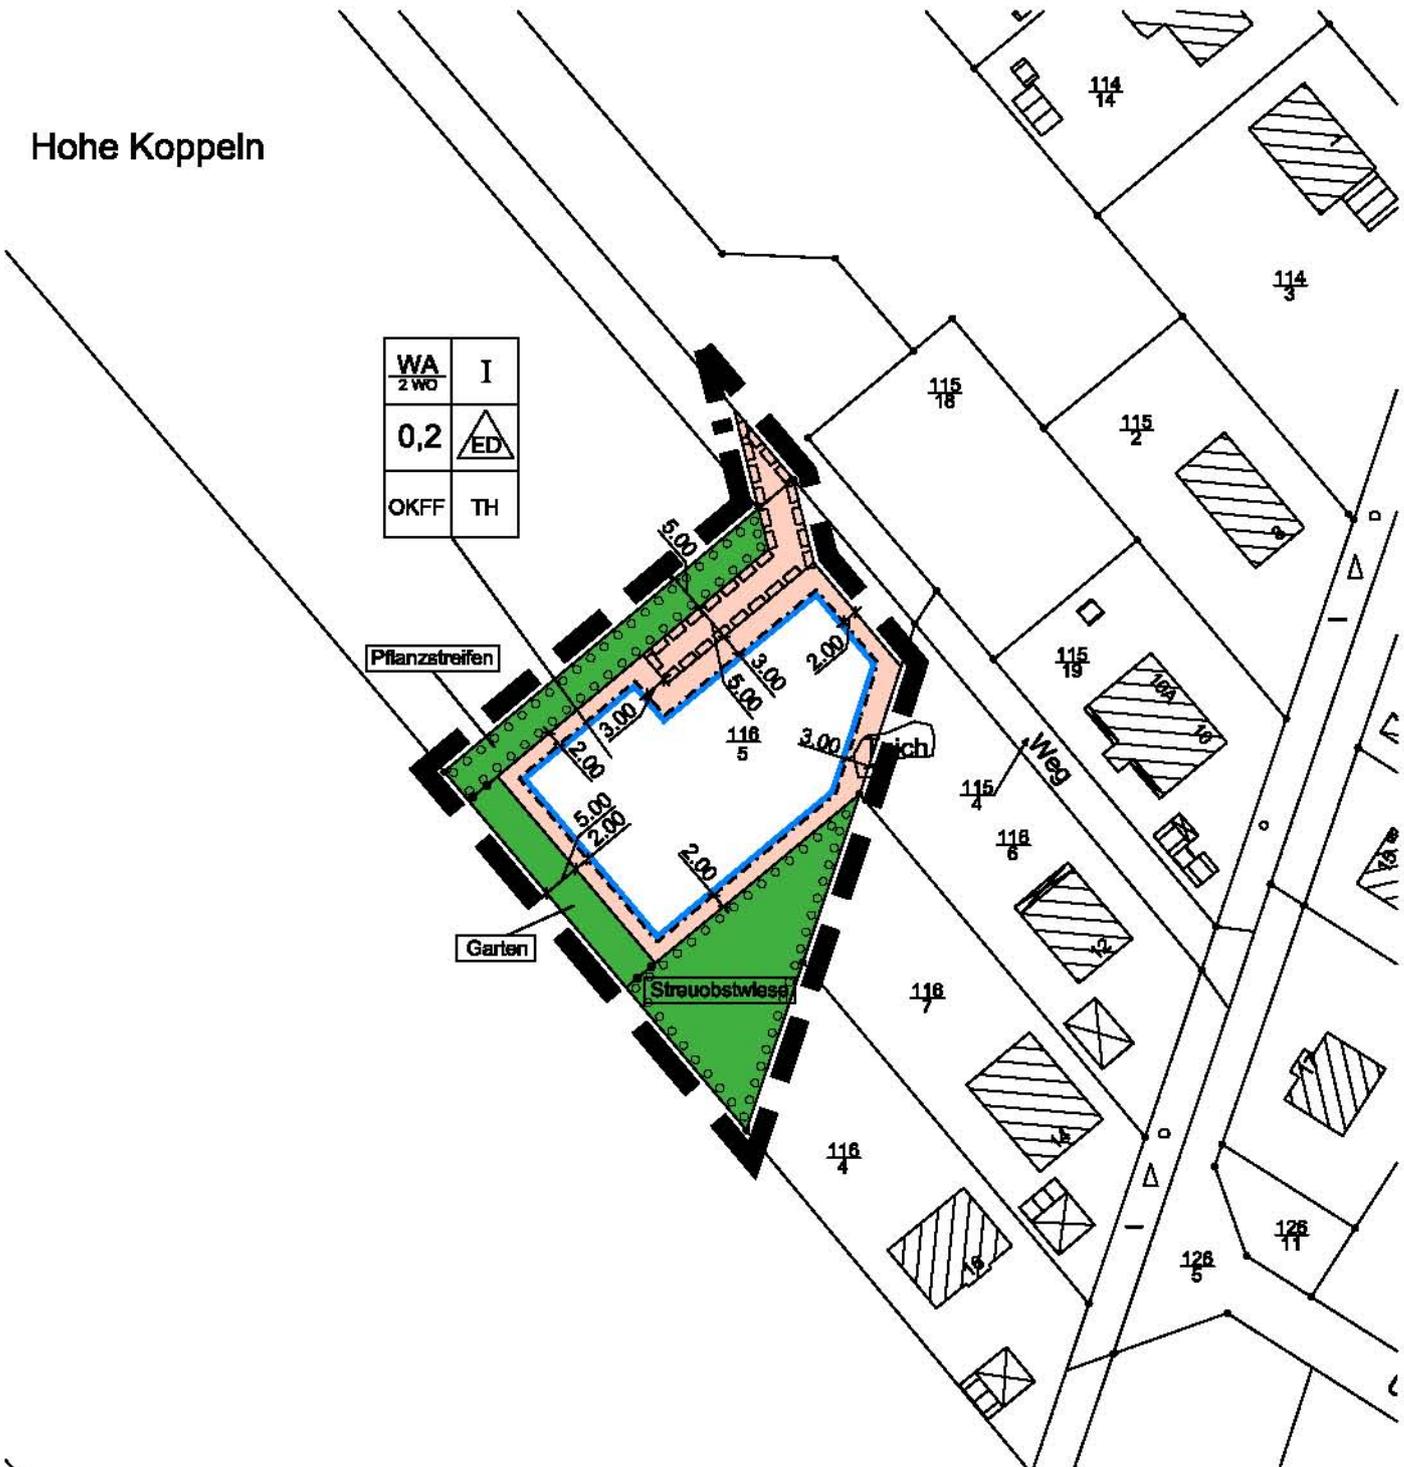

Quelle: Auszug aus den Geobasisdaten der Niedersächsischen
Vermessungs- und Katasterverwaltung

© Mai 2009



Planungsbüro Stöhr
Bülows Kamp 6
21337 Lüneburg
Tel.: 0 41 31 / 22 18 464
Fax: 0 41 31 / 22 18 464
E-mail: info@wolfgangstoehr.de
www.wolfgangstoehr.de